

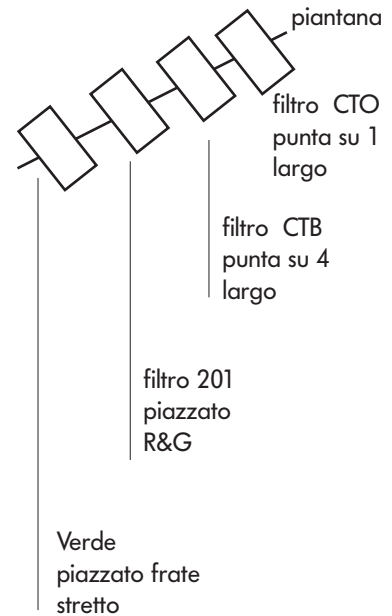
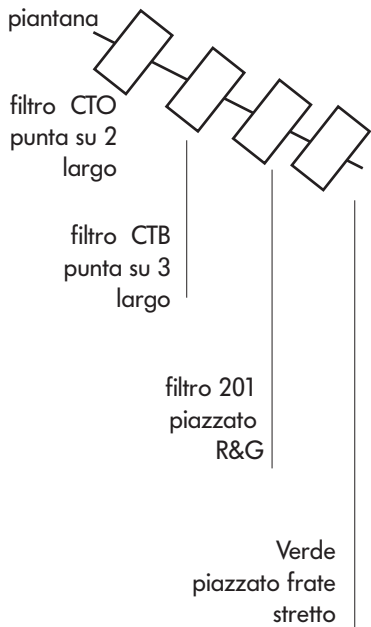


SCHEDA TECNICA IMPIANTO DI ILLUMINAZIONE - DISPOSIZIONE LUCI E SUDDIVISIONE DEI CANALI

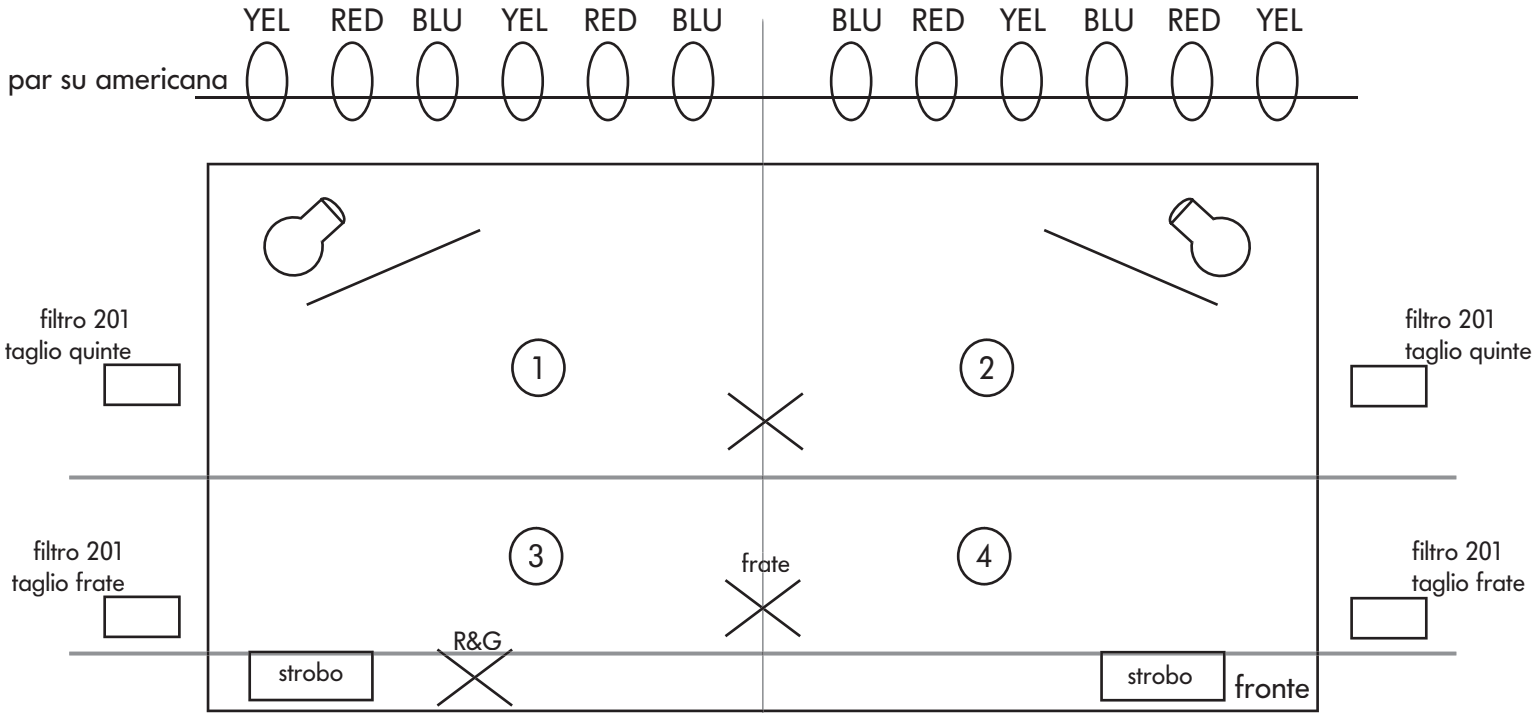

Suddivisione canali per il Mixer

CH 1.	BLU CLUCE
CH 2.	ROSSO CLUCE
CH 3.	AMBRA CLUCE
CH 4.	SAGOMATORI VESTITO
CH 5.	VERDE FRATE
CH 6.	TAGLIO FRATE
CH 7.	GRUPPO (indipendente dal master)
CH 8.	QPS CTO
CH 9.	QPS CTB
CH 10.	TAGLIO QUINTE
CH 11.	PIAZZATO R&G
CH 12.	STROBO

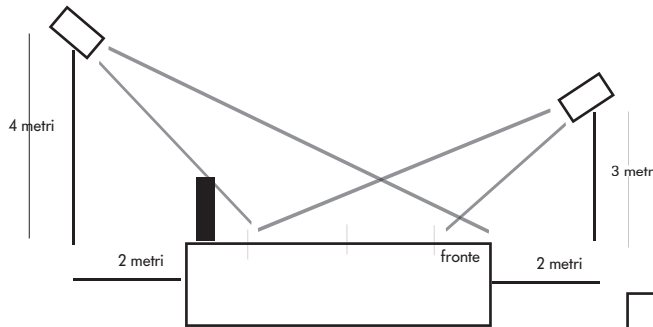

- Riepilogo fari:
 14 PAR 1000W
 12 QPS 1000W
 4 sagomatori
 1 seguipersona
 2 strobo
- Gelatine:
 BLU 119 /195 N.4
 ROSSO 106 N.4
 GIALLO 179/101 N.4
 FILTRO 201 N.6
 FILTRO CTO 205 N.2
 FILTRO CTB 202 N.2
 VERDE N.2
 CONGO BLU181 N.3

